


Разрез 1-1

К1

1. Многослойная черепица ТЕХНОНИКОЛЬ SHINGLAS	- 400мм
2. Подкладочный гидроизоляционный ковер ANDEREP NEXT FIX	
3. Деревянный настил (ОСП-3)	- 10мм
4. Разреженная обрешетка доска 25x100мм	- 25мм
5. Стропильная нога брус 50x150мм	- 150мм

1. Доска черного пола 25x100мм	- 25мм
2. Супердиффузионная пленка ТехоНИКОЛЬ	
3. Балка перекрытия 50x150мм	- 150мм
4. Плиты из каменной выты ТЕХНОЛАЙТ	- 150мм
5. Пароизоляционная пленка	
6. Подшивка потолка доска 25x100мм	- 25мм

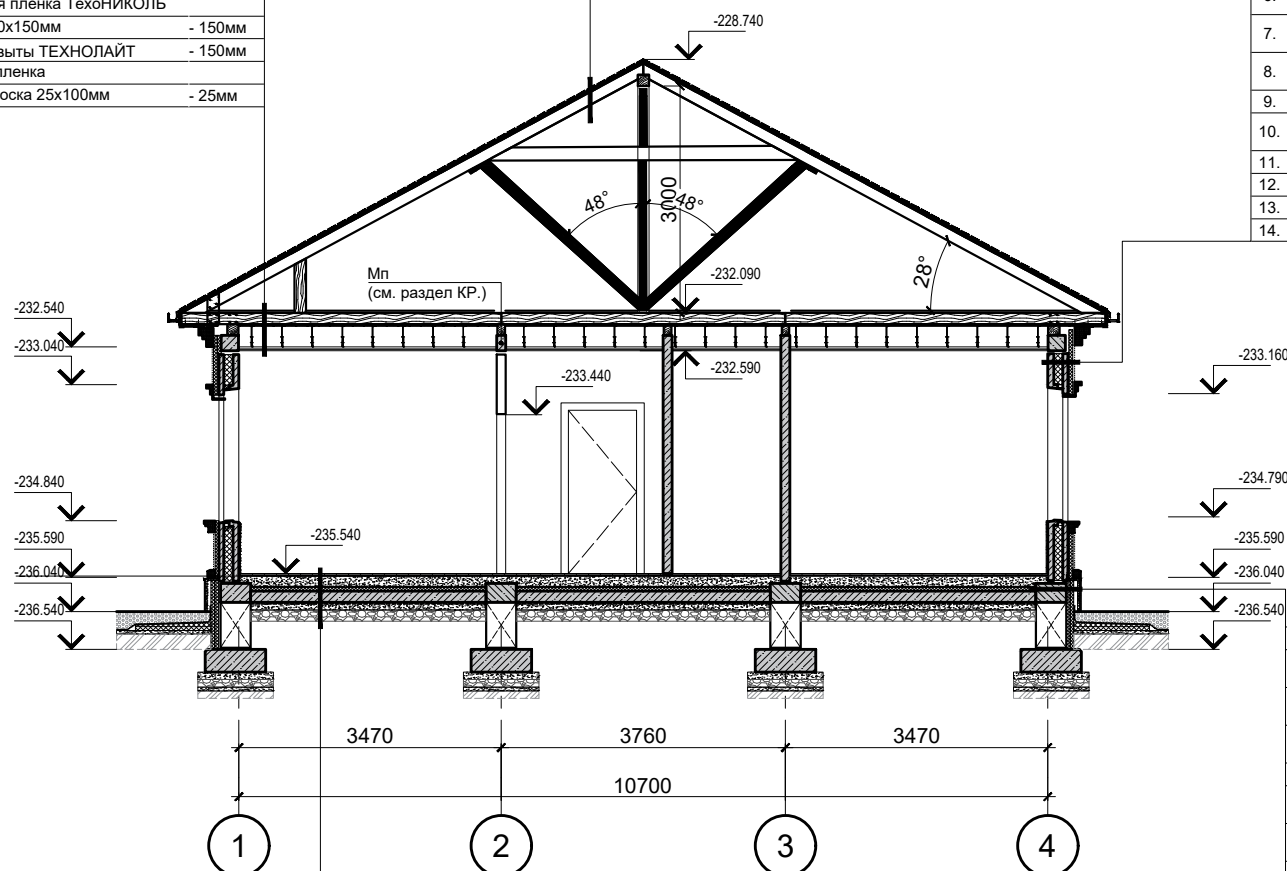

1. Гравийная засыпка	
2. Профилированная мембрана PLANTER geo	
3. Экструзионный пенополистирол XPS ТЕХНОНИКОЛЬ CARBON ECO	- 70-100мм
4. Песок речной	- 50мм
5. Утрамбованный грунт	

С1


1. Краска фасадная силиконовая ТЕХНОНИКОЛЬ 901	
2. Декоративная минеральная штукатурка «короед» ТЕХНОНИКОЛЬ 301	
3. Грунтовка фасадная универсальная ТЕХНОНИКОЛЬ 010 (два слоя)	
4. Сетка фасадная щелочестойкая ТЕХНОНИКОЛЬ 3600	
5. Штукатурно-клеевая смесь для плит из экструзионного пенополистирола ТЕХНОНИКОЛЬ 220	
6. Грунтовка фасадная универсальная ТЕХНОНИКОЛЬ 010 (два слоя)	
7. Анкер с тарельчатым дюбелем Termoclip Стена 1МТ	
8. Экструзионный пенополистирол ТЕХНОНИКОЛЬ CARBON ECO FAS	- 50мм
9. Клеевая смесь Ceresit СТ 83 Strong Fix	
10. Грунтовка фасадная универсальная ТЕХНОНИКОЛЬ 010	
11. Наружная стеновая панель	- 265мм
12. Грунтовка для внутренних работ	
13. Внутренняя штукатурка	
14. Чистовая внутренняя отделка стены	

1. Фундаментная лента (см. раздел КР)	- 400мм
2. Огрунтовка битумным праймером ТЕХНОНИКОЛЬ №1	
3. Вертикальная гидроизоляционная мембрана Техноласт ЭПП (2 слоя)	
4. Грунтовка фасадная универсальная ТЕХНОНИКОЛЬ 010	
5. Клеевая смесь Ceresit СТ 83 Strong Fix	
6. Экструзионный пенополистирол ТЕХНОНИКОЛЬ CARBON ECO FAS	- 100мм
7. Анкер с тарельчатым дюбелем Termoclip Стена 1МТ	
8. Навесной цокольный фасад из фиброцементных панелей	- 30мм


Ивл. № док.	
Подпись и дата	
Взаим. ивл. №	

Примечания:

1. За относительную отметку 0.000 принята отметка верха чистого пола.
2. Посадка здания на площадке принята условно.
3. Ведомость заполнения дверных и оконных проемов см. лист 10.
4. Ведомость отделки полов см. лист 1.
5. Ведомость отделки внутренних стен и потолков см. лист 3.

						0608-21/3-AP			
						Типовой проект одноэтажного пятикомнатного жилого дома для индивидуальных застройщиков из сборных крупнопанельных изделий заводского изготовления (вариант со стандартными окнами)			
Изм.	Кол.уч.	Лист	№ док.	Подпись	Дата	Архитектурные решения	Стадия	Лист	Листов
Разработал		Куроченков		<i>[Signature]</i>	12.21		P	7	
Проверил		Проценко		<i>[Signature]</i>	12.21				
ГИП		Пиков		<i>[Signature]</i>	12.21				
Норм. контр.		Холодцов		<i>[Signature]</i>	12.21	Разрез 1-1			

Разрез 2-2

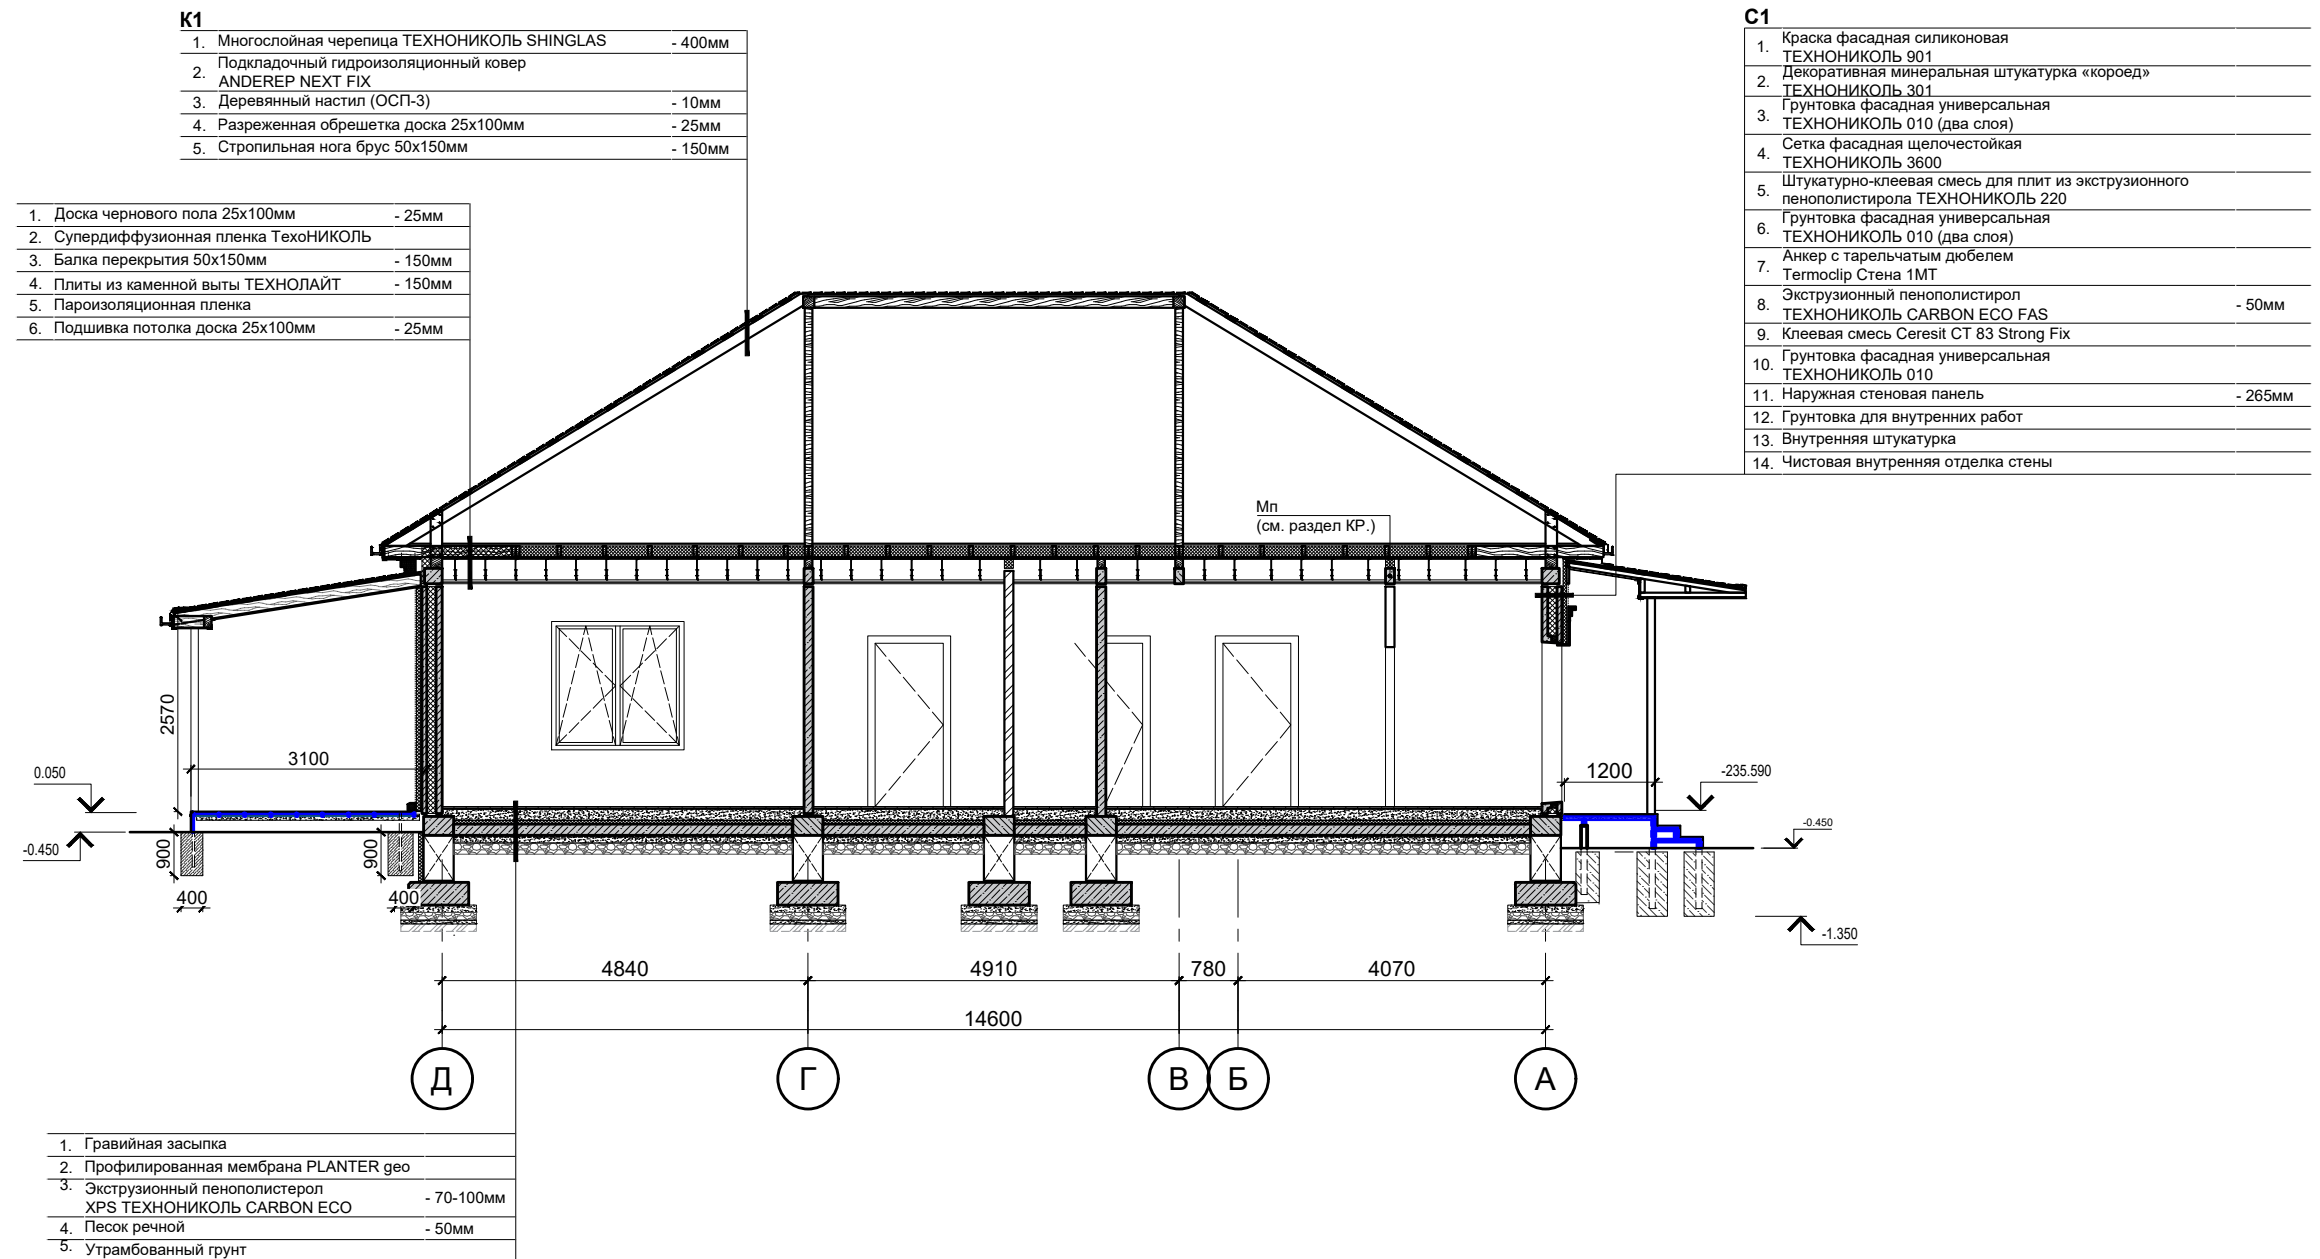


Взаим. инв. №
Подпись и дата
Инв. № док.


- Примечания:**
1. За относительную отметку 0.000 принята отметка верха чистого пола.
 2. Посадка здания на площадке принята условно.
 3. Ведомость заполнения дверных и оконных проемов см. лист 10.
 4. Ведомость отделки полов см. лист 1.
 5. Ведомость отделки внутренних стен и потолков см. лист 3.

0608-21/3-AP					
Типовой проект одноэтажного пятикомнатного жилого дома для индивидуальных застройщиков из сборных крупнопанельных изделий заводского изготовления (вариант со стандартными окнами)					
Изм.	Кол.уч.	Лист	№ док.	Подпись	Дата
Разработал		Куроченков		<i>[Подпись]</i>	12.21
Проверил		Проценко		<i>[Подпись]</i>	12.21
ГИП		Пиков		<i>[Подпись]</i>	12.21
Норм. контр.		Холодцов		<i>[Подпись]</i>	12.21
Архитектурные решения					
Разрез 2-2					
Стадия	Лист	Листов			
Р	8				

1
4

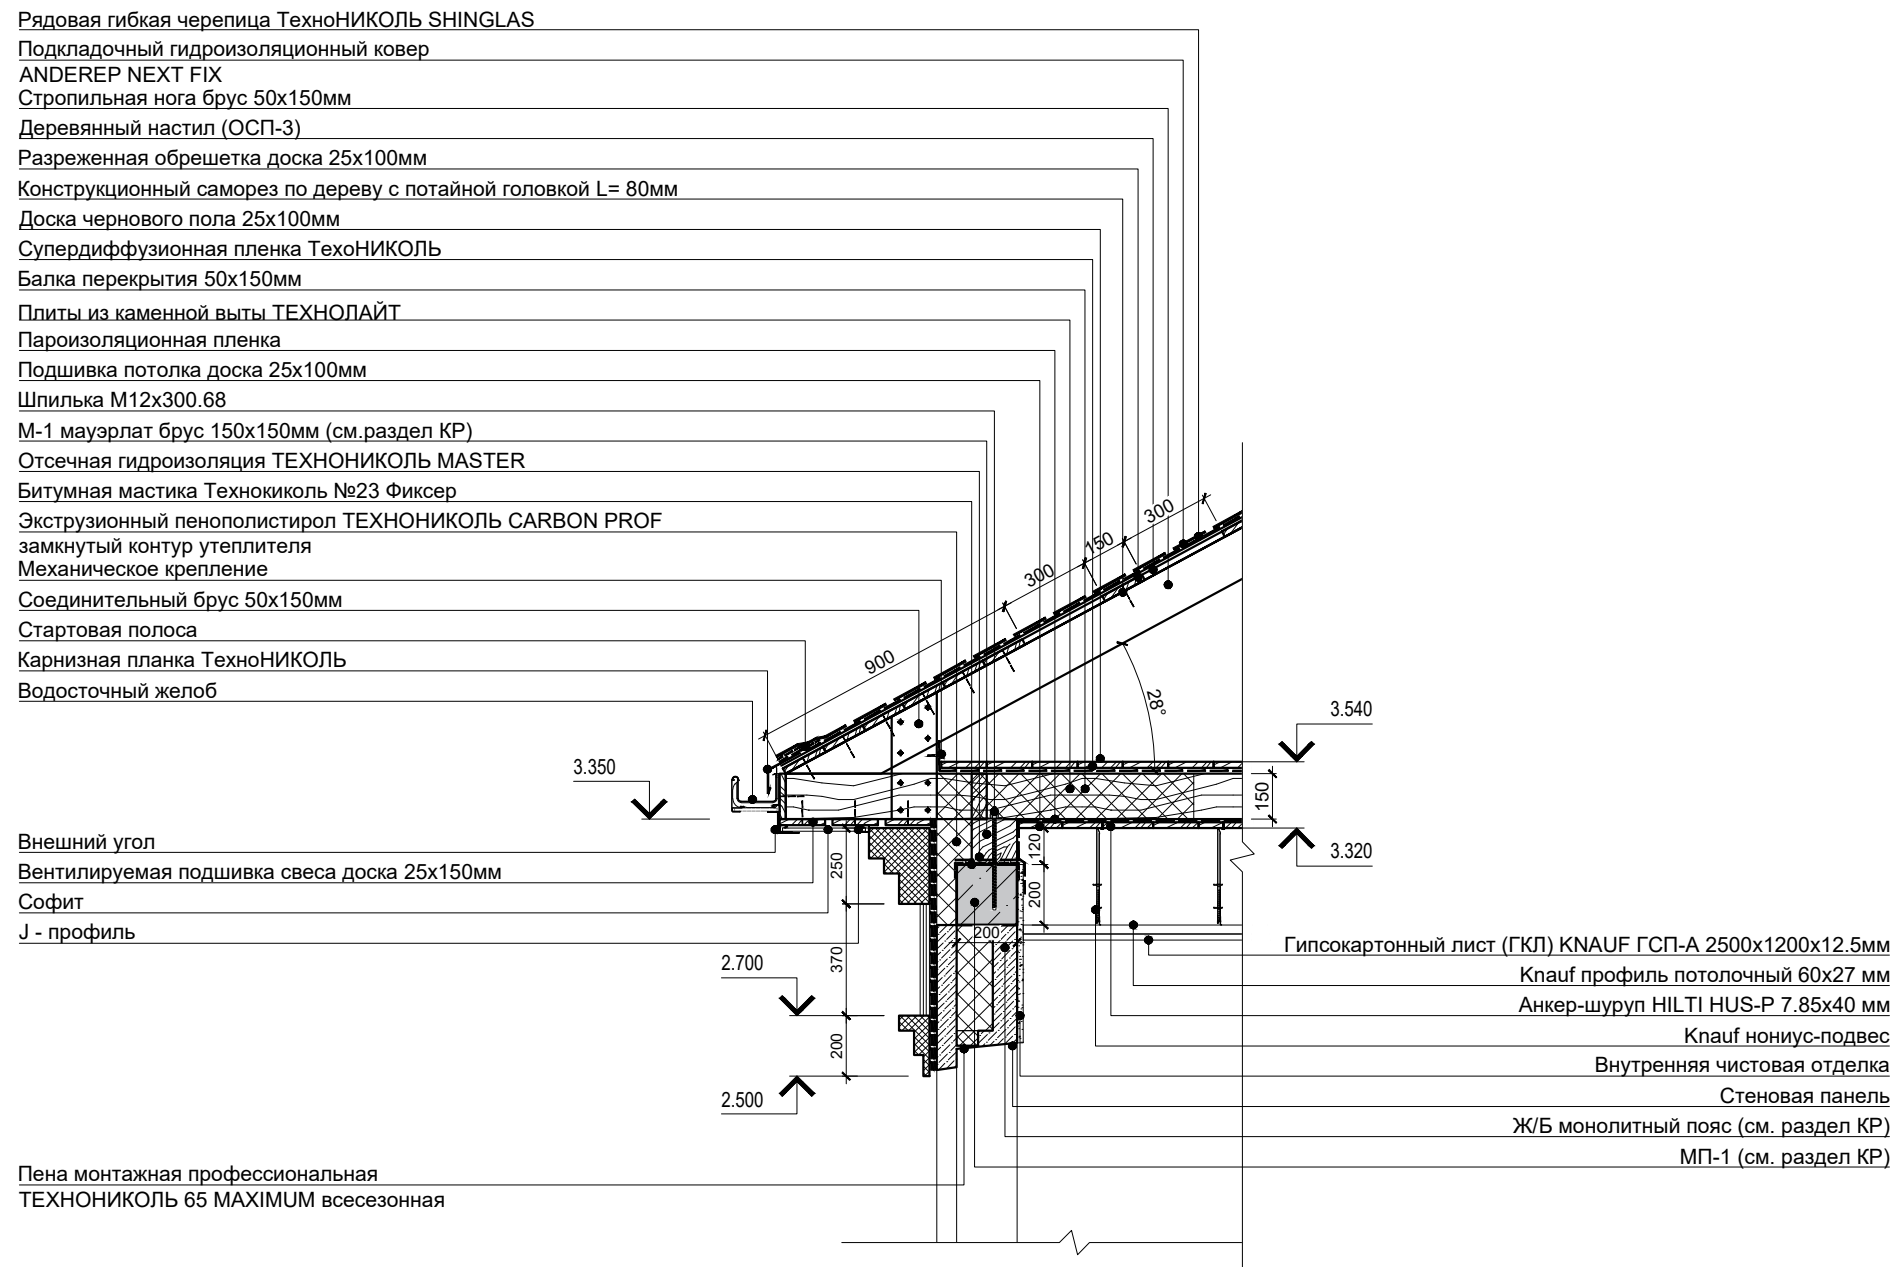

Взаим. инв. №
Подпись и дата
Инв. № док.

						0608-21/3-AP			
						Типовой проект одноэтажного пятикомнатного жилого дома для индивидуальных застройщиков из сборных крупнопанельных изделий заводского изготовления (вариант со стандартными окнами)			
Изм.	Кол.уч.	Лист	№ док.	Подпись	Дата	Архитектурные решения	Стадия	Лист	Листов
Разработал		Куроченков		<i>[Signature]</i>	12.21		P	13	
Проверил		Проценко		<i>[Signature]</i>	12.21				
ГИП		Пиков		<i>[Signature]</i>	12.21				
Норм. контр.		Холодцов		<i>[Signature]</i>	12.21	Узел карниза			

Видовая точка 1. День



Примечания:

1. Визуализация носит информативный характер о принципиальном внешнем виде.

Взаим. инв. №
Подпись и дата
Инв. № док.

Изм.	Кол.уч.	Лист	№ док.	Подпись	Дата	0608-21/3-AP			
						Типовой проект одноэтажного пятикомнатного жилого дома для индивидуальных застройщиков из сборных крупнопанельных изделий заводского изготовления (вариант со стандартными окнами)			
Разработал	Куроченков				12.21	Архитектурные решения	Стадия	Лист	Листов
Проверил	Проценко				12.21		P	15	
ГИП	Пиков				12.21				
Норм. контр.	Холодцов				12.21				
						Видовая точка 1. День			


Видовая точка 2. День



Примечания:

1. Визуализация носит информативный характер о принципиальном внешнем виде.

Взаим. инв. №
Подпись и дата
Инв. № док.

						0608-21/3-AP			
						Типовой проект одноэтажного пятикомнатного жилого дома для индивидуальных застройщиков из сборных крупнопанельных изделий заводского изготовления (вариант со стандартными окнами)			
Изм.	Кол.уч.	Лист	№ док.	Подпись	Дата	Архитектурные решения	Стадия	Лист	Листов
Разработал		Куроченков			12.21		Р	17	
Проверил		Проценко			12.21				
ГИП		Пиков			12.21				
Норм. контр.		Холодцов			12.21	Видовая точка 2. День	 СТРОЙЭКСПЕРТ		